



## MUNICÍPIO DE GOLEGÃ

EDITAL 6 / 2020

*Handwritten signature*

### **Desafetação de Parcela de Terreno do Domínio Público para o Domínio Privado do Município da Golegã - Parcela de Terreno - EN365 - Estrada Municipal de Vale Pintos**

-----José Veiga Maltez, Dr.º, Presidente da Câmara Municipal da Golegã:-----

-----Faz público, que a Câmara Municipal, na reunião ordinária realizada a vinte de fevereiro de dois mil e vinte, deliberou autorizar a desafetação do domínio publico para o domínio privado do Município da Golegã, da parcela de terreno com a área de 1479,50m<sup>2</sup>, na EN365, ao KM 72+400, lado esquerdo - Estrada Municipal de Vale Pintos - integrada em infraestruturas viárias, de forma a reunir os pressupostos necessários à apresentação da Assembleia Municipal, para efeitos da sua integração do domínio privado do Município da Golegã, com vista à constituição de um novo lote, acionando previamente os mecanismos legais que antecedem a submissão da proposta a deliberação da Assembleia Municipal, nos termos da alínea 1) do nº 1 do artigo 25º da Lei nº 75/2013, de 12 de setembro.---

A parcela de terreno, a desafetar, encontra-se identificada na planta em anexo, à escala 1/500, que faz parte integrante do Presente Edital.-----

Assim, e nos termos da alínea d), do nº 1 do artigo 124º do Código do Procedimento Administrativo, para efeitos de desafetação do domínio público da referida área, no caso de oposição, poderão os interessados, apresentar a sua exposição por escrito, devidamente fundamentada, indicando a qualidade em que o fazem, podendo ser entregue em mão, por correio para o Município da Golegã, Largo D. Manuel I, 2150-128 Golegã, ou por correio eletrónico para [angela.amaro@cm-](mailto:angela.amaro@cm-golega.pt)





## MUNICÍPIO DE GOLEGÃ

golega.pt, no prazo de 15 dias, contados da afixação do presente edital nos locais de estilo e divulgação do mesmo no portal do Município, em www.cm-golega.pt.

O processo poderá ser consultado no Serviço de Património desta Câmara Municipal, dentro do Horário de Expediente. ....

.....Para constar se publica o presente e outros de igual teor que vão ser afixados nos lugares públicos de estilo. ....


Paços do Concelho de Golegã, 03 de março 2020

O Presidente da Câmara Municipal



(José Veiga Maltez, Dr.)



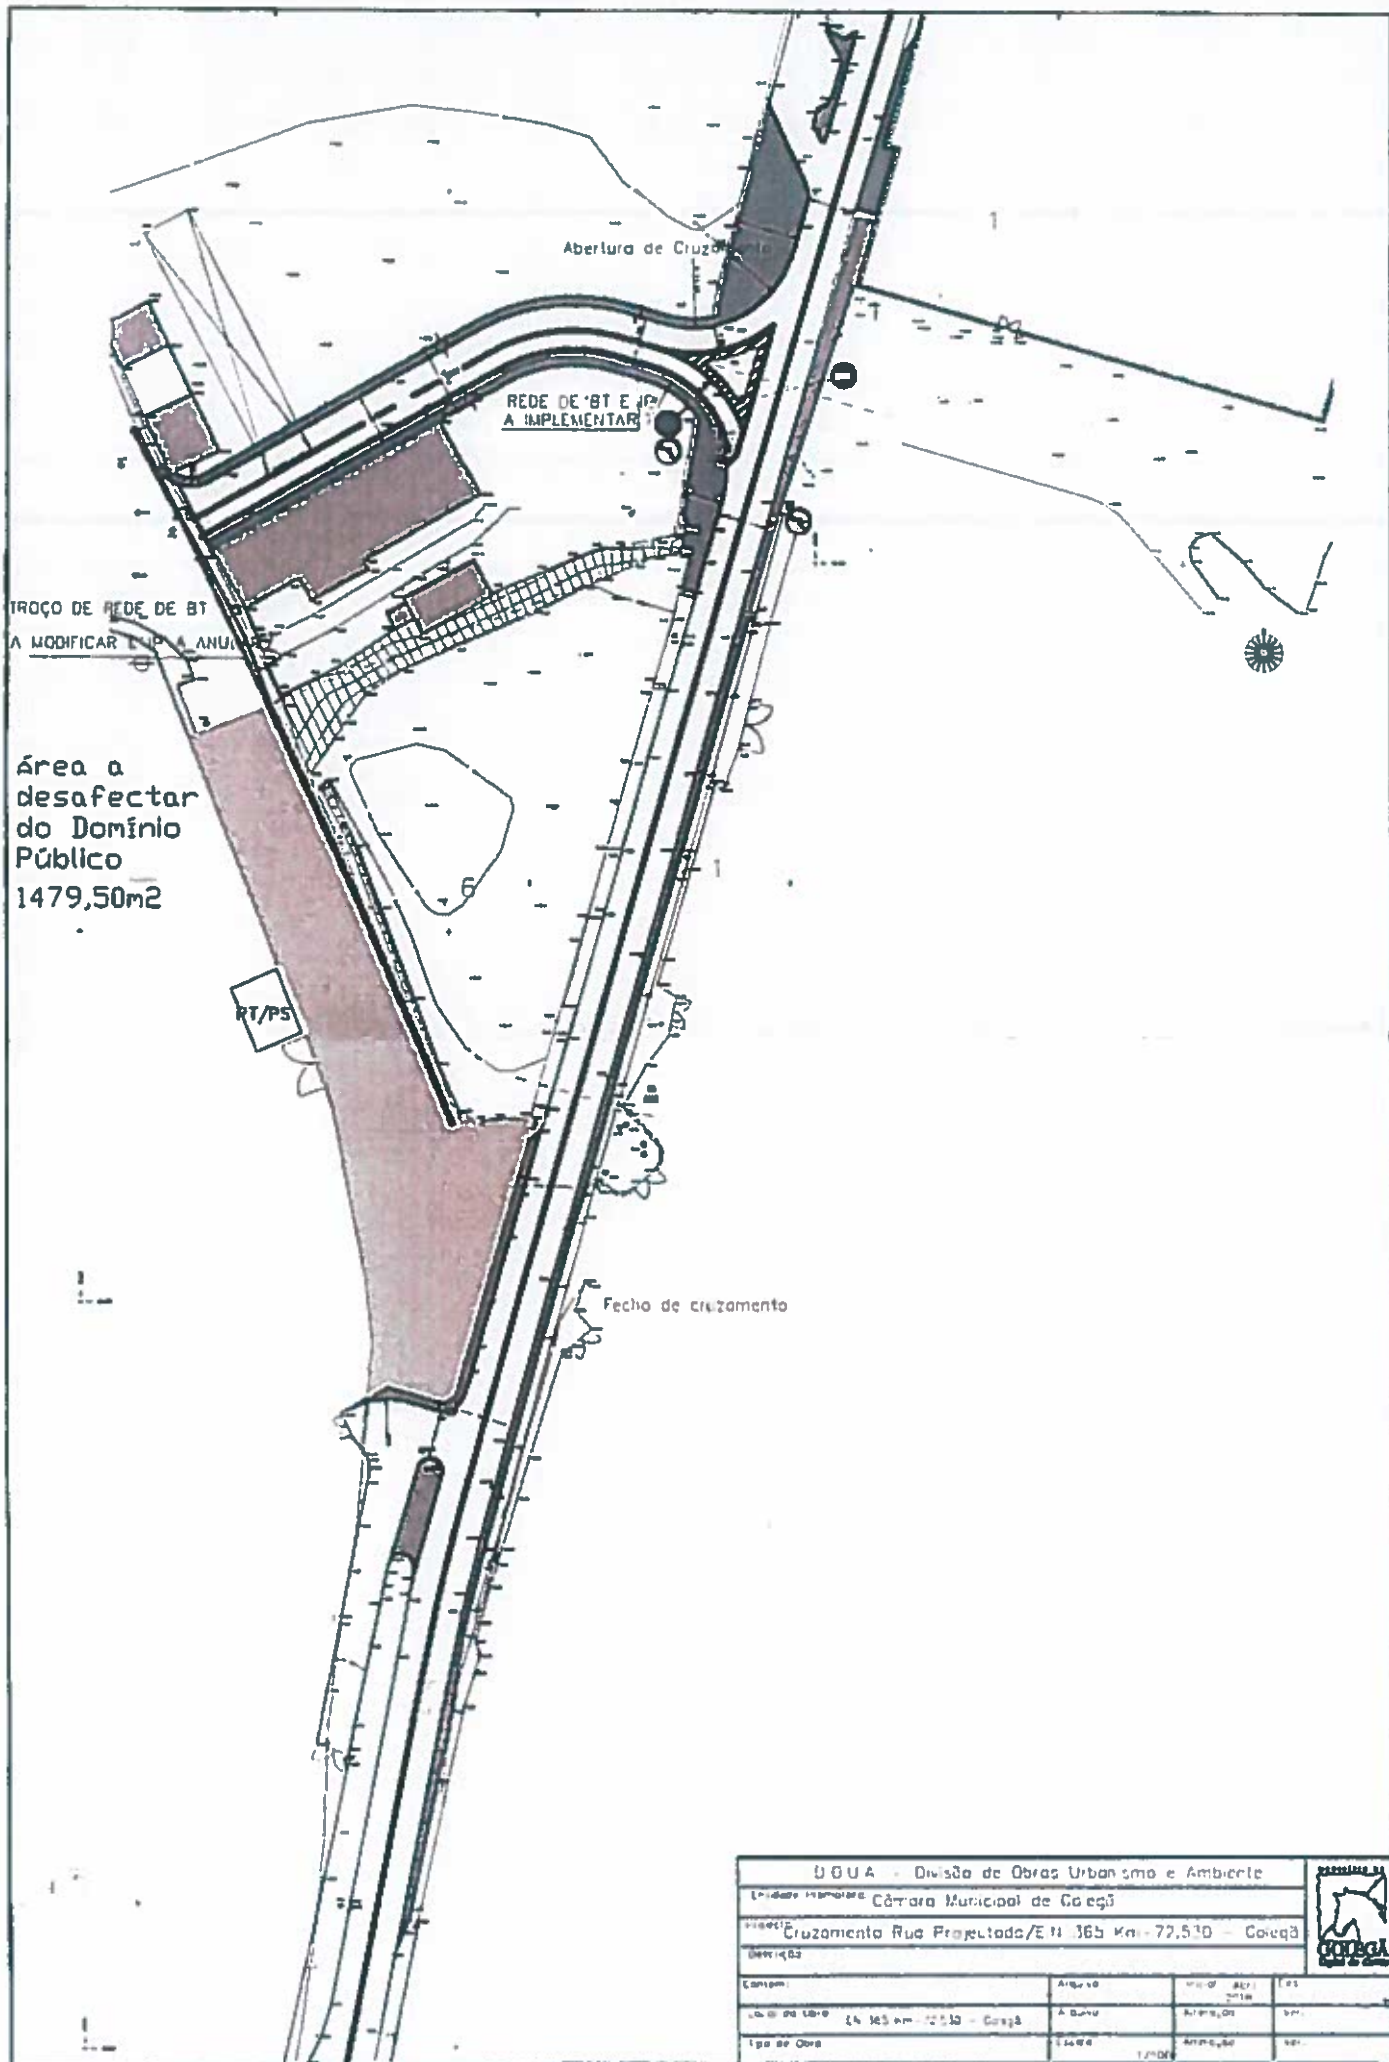

|                                                              |                          |               |      |
|--------------------------------------------------------------|--------------------------|---------------|------|
| UGUA - Divisão de Obras Urbanismo e Ambiente                 |                          |               |      |
| Unidade Executora: Câmara Municipal de Górgo                 |                          |               |      |
| Projecto: Cruzamento Rua Projectada/EH 365 Km-77,510 - Górgo |                          |               |      |
| Descrição:                                                   |                          |               |      |
| Contorno:                                                    | Arquivo:                 | Proj. de 2018 | 1/25 |
| Local da Obra:                                               | A. Buro:                 | Arq. de Ob.   | 5/11 |
| Local da Obra:                                               | 14 365 Km-77,510 - Górgo |               |      |
| Tipo de Obra:                                                | 1/25                     | Arq. de Ob.   | 5/11 |

