
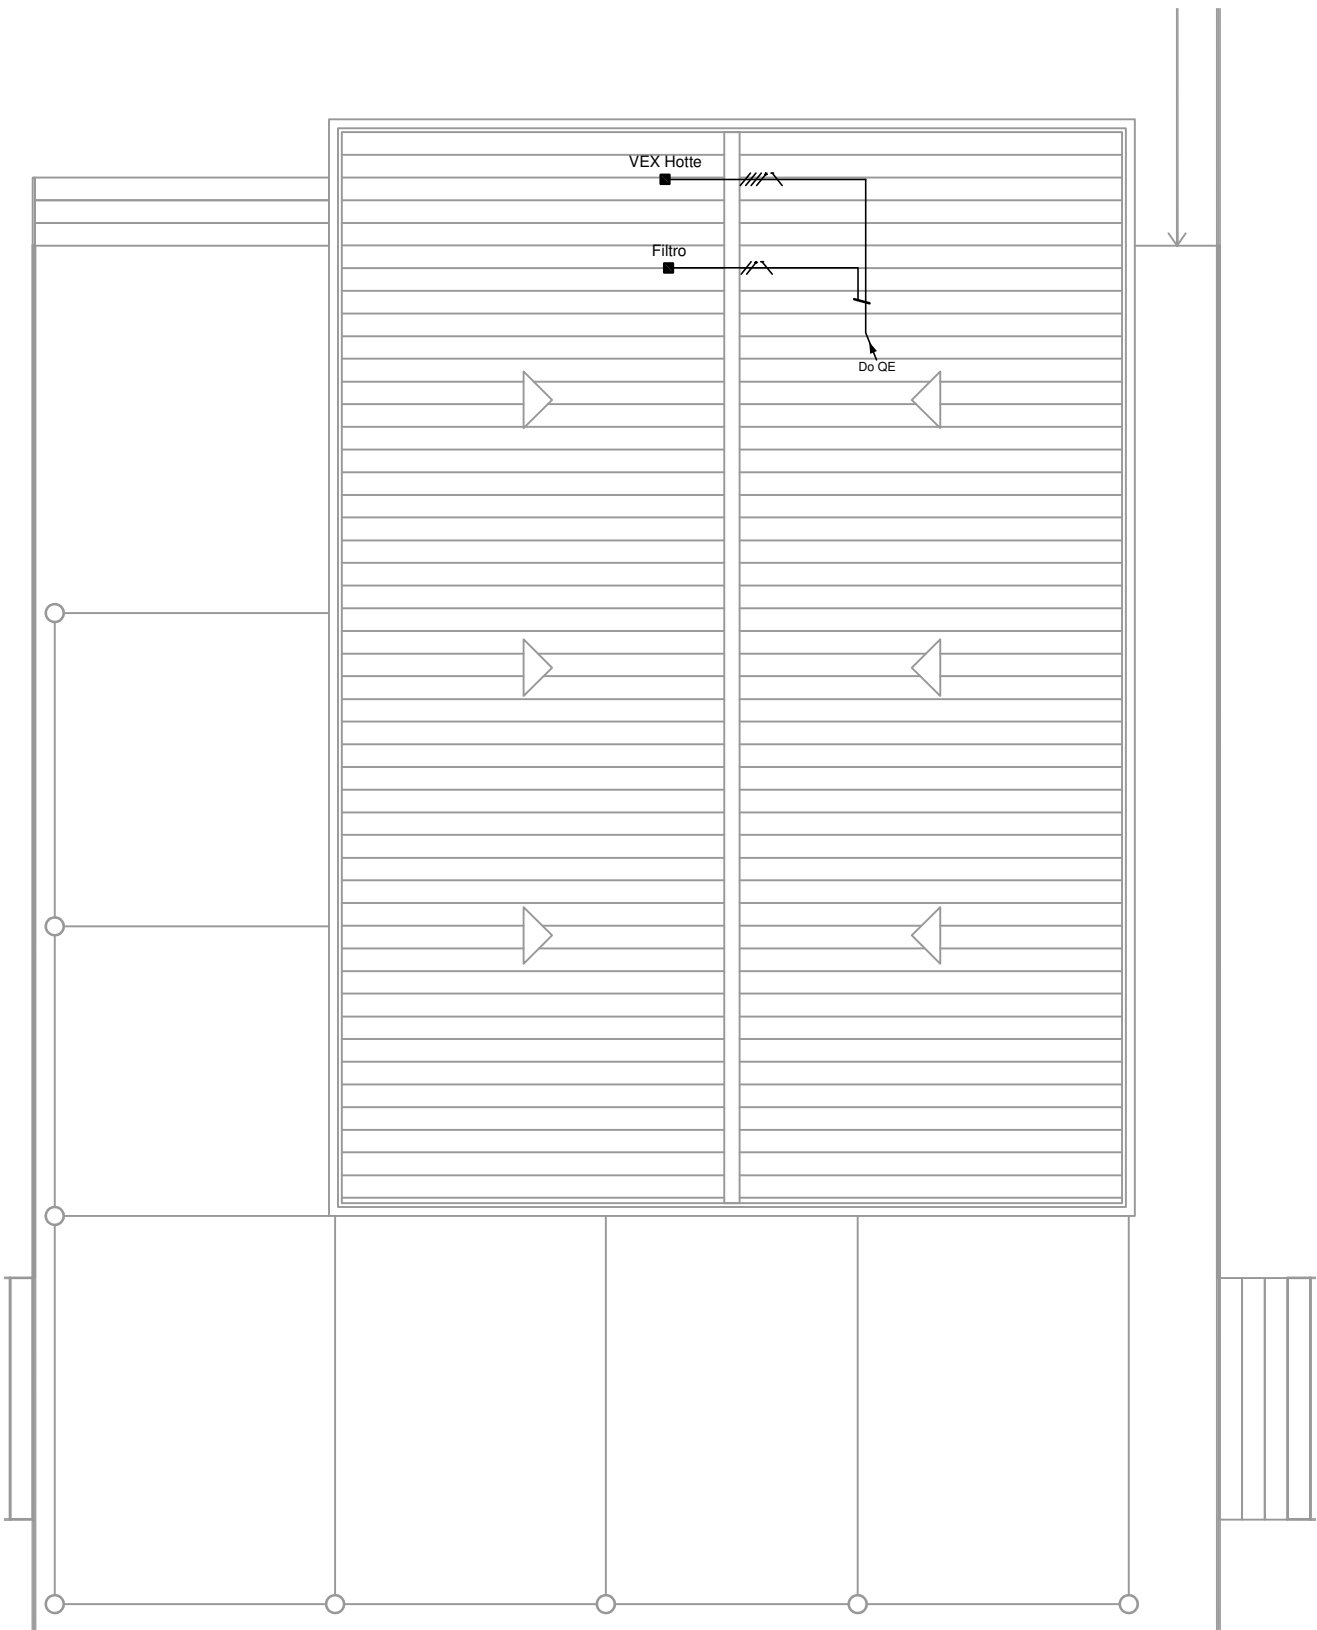


REF	SÍMBOLO	DESCRIÇÃO
		- Portinhola, embutido em parede, equipado com porta e fechadura
		- Quadro eléctrico de acordo com esquema elétrico do mesmo, classe II de isolamento
		- Ligador amovível em caixa embutido em parede
		- Caixa de alimentação para equipamento, embutida na parede em caixa do tipo I2, equipada com ligadores de aperto mecânico
		- Tomada do tipo schuco 2P+T com alvéolos protegidos, estanque, embutida na parede, aplicada em caixa de aparelhagem do tipo I1
		- Tomada do tipo schuco 2P+T com alvéolos protegidos, embutida na parede, aplicada em caixa de aparelhagem do tipo I1
		- Caixa de contador de energia eléctrica para contagem directa, embutido em parede, equipado com porta e fechadura

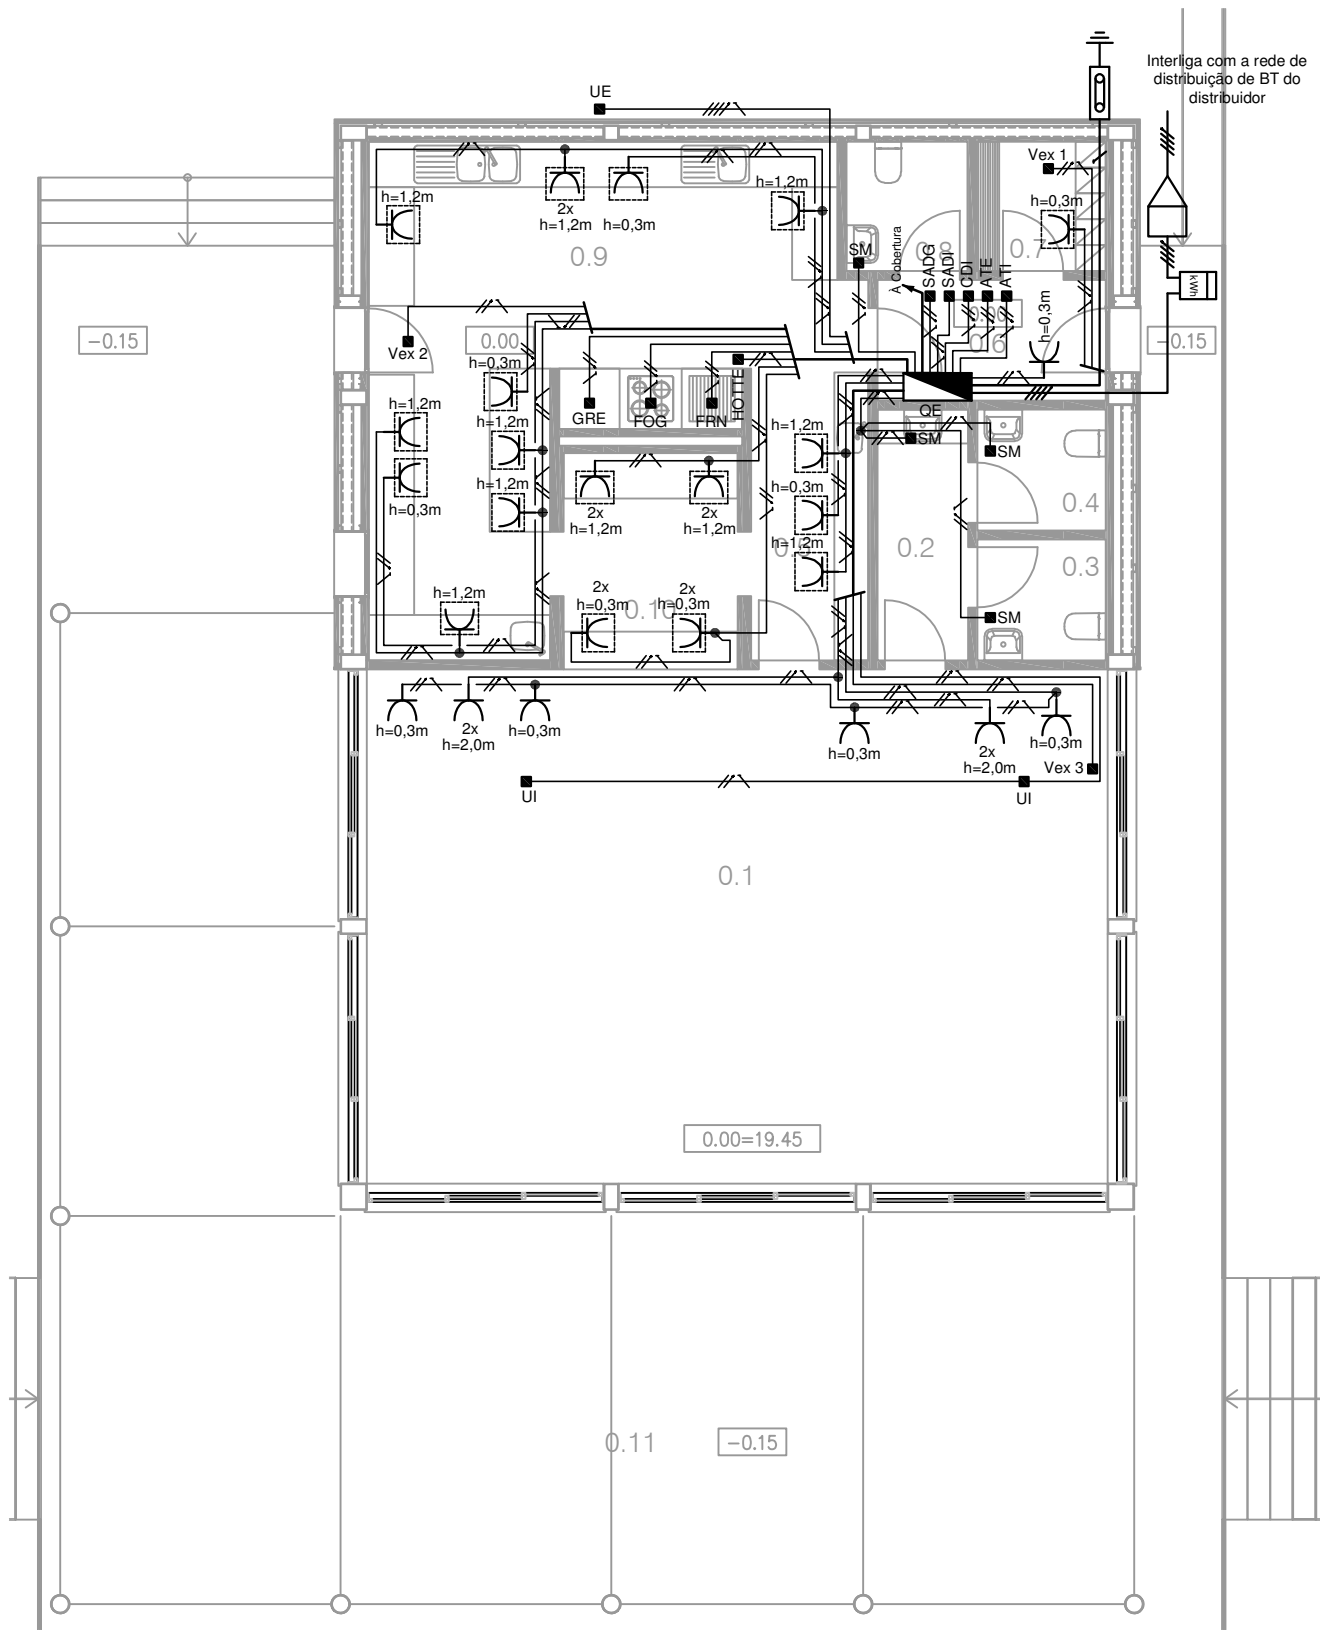

Simbologia Técnica de Siglas

Sigla	DESCRIÇÃO
ATE	Armário de Telecomunicações de edifício
ATI	Armário de Telecomunicações individual
CDI	Central de deteção de Intrusão
SADI	Sistema automático de deteção de incêndio
SADG	Sistema automático de deteção de Gases
SM	Secador de mãos
UE	Unidade exterior de climatização
UI	Unidade interior de climatização
VEX	Ventilador
GRE	Grelhador
FOG	Fogão
FRN	Forno

ÁREAS		
COD.	ESPAÇO	ÁREA
0.1	SALA	66.65 M²
0.2	DISTRIBUIÇÃO	3.90 M²
0.3	I.S. HOMENS	2.70 M²
0.4	I.S. SENHORAS	2.70 M²
0.5	CIRCULAÇÃO	6.00 M²
0.6	CIRCULAÇÃO	4.80 M²
0.7	VESTIÁRIO	2.90 M²
0.8	I.S. PESSOAL	2.75 M²
0.9	COZINHA	30.30 M²
0.10	BAR	5.60 M²
0.10	ESPLANADA	167.75 M²

REVISÃO DATA

arquitectos associados, lda
modo
Rua 811 Vicente, nº29
2200-127 Sardoal
atelier@modoarquitectos.com
www.modoarquitectos.com

MUNICIPIO DA GOLEGÃ

PARQUE EQUUSPOLIS
ÁREA DE APOIO

ELÉTIRCO



EXECUÇÃO

JORGE MAIA ENG.

PISO 0 E COBERTURA
CIRCUITOS DE ALIMENTAÇÕES E TOMADAS

ESCALA: 1/100

E_16081.dwg

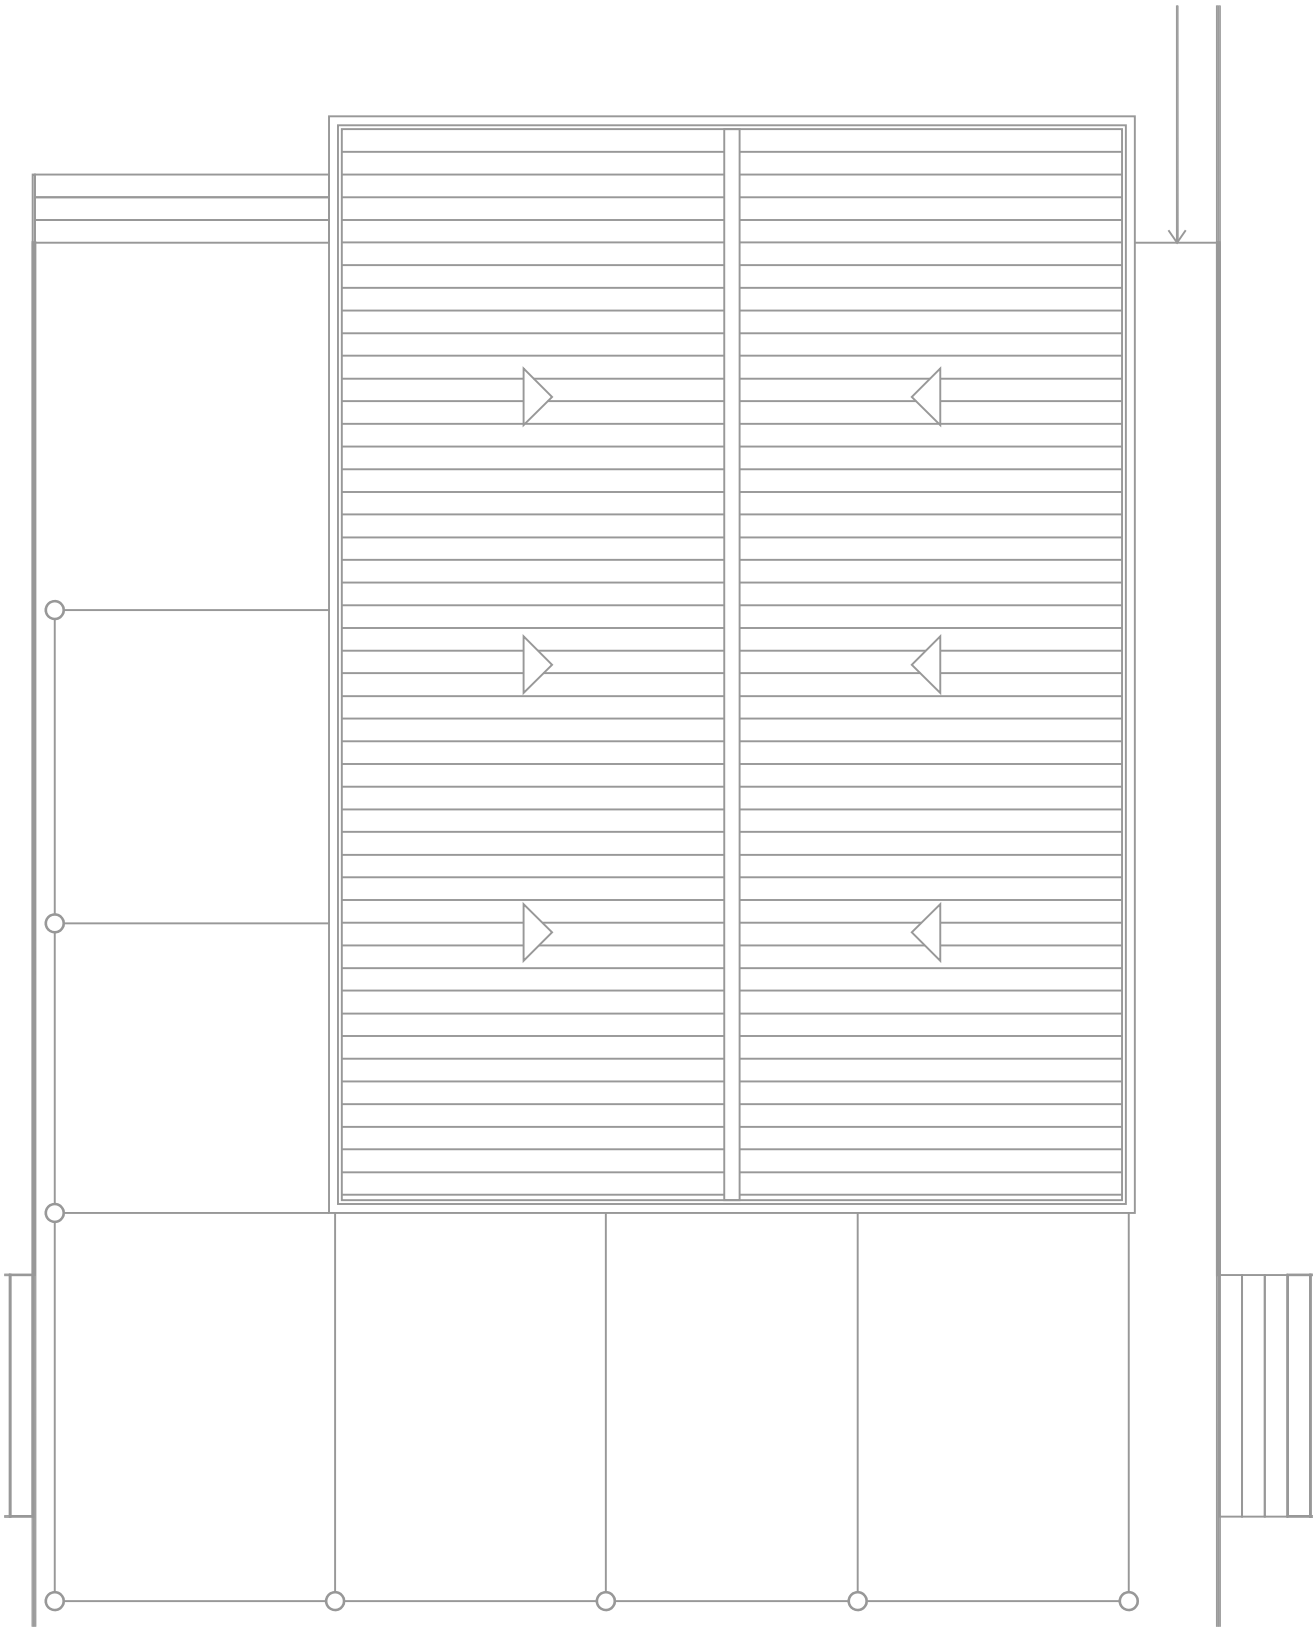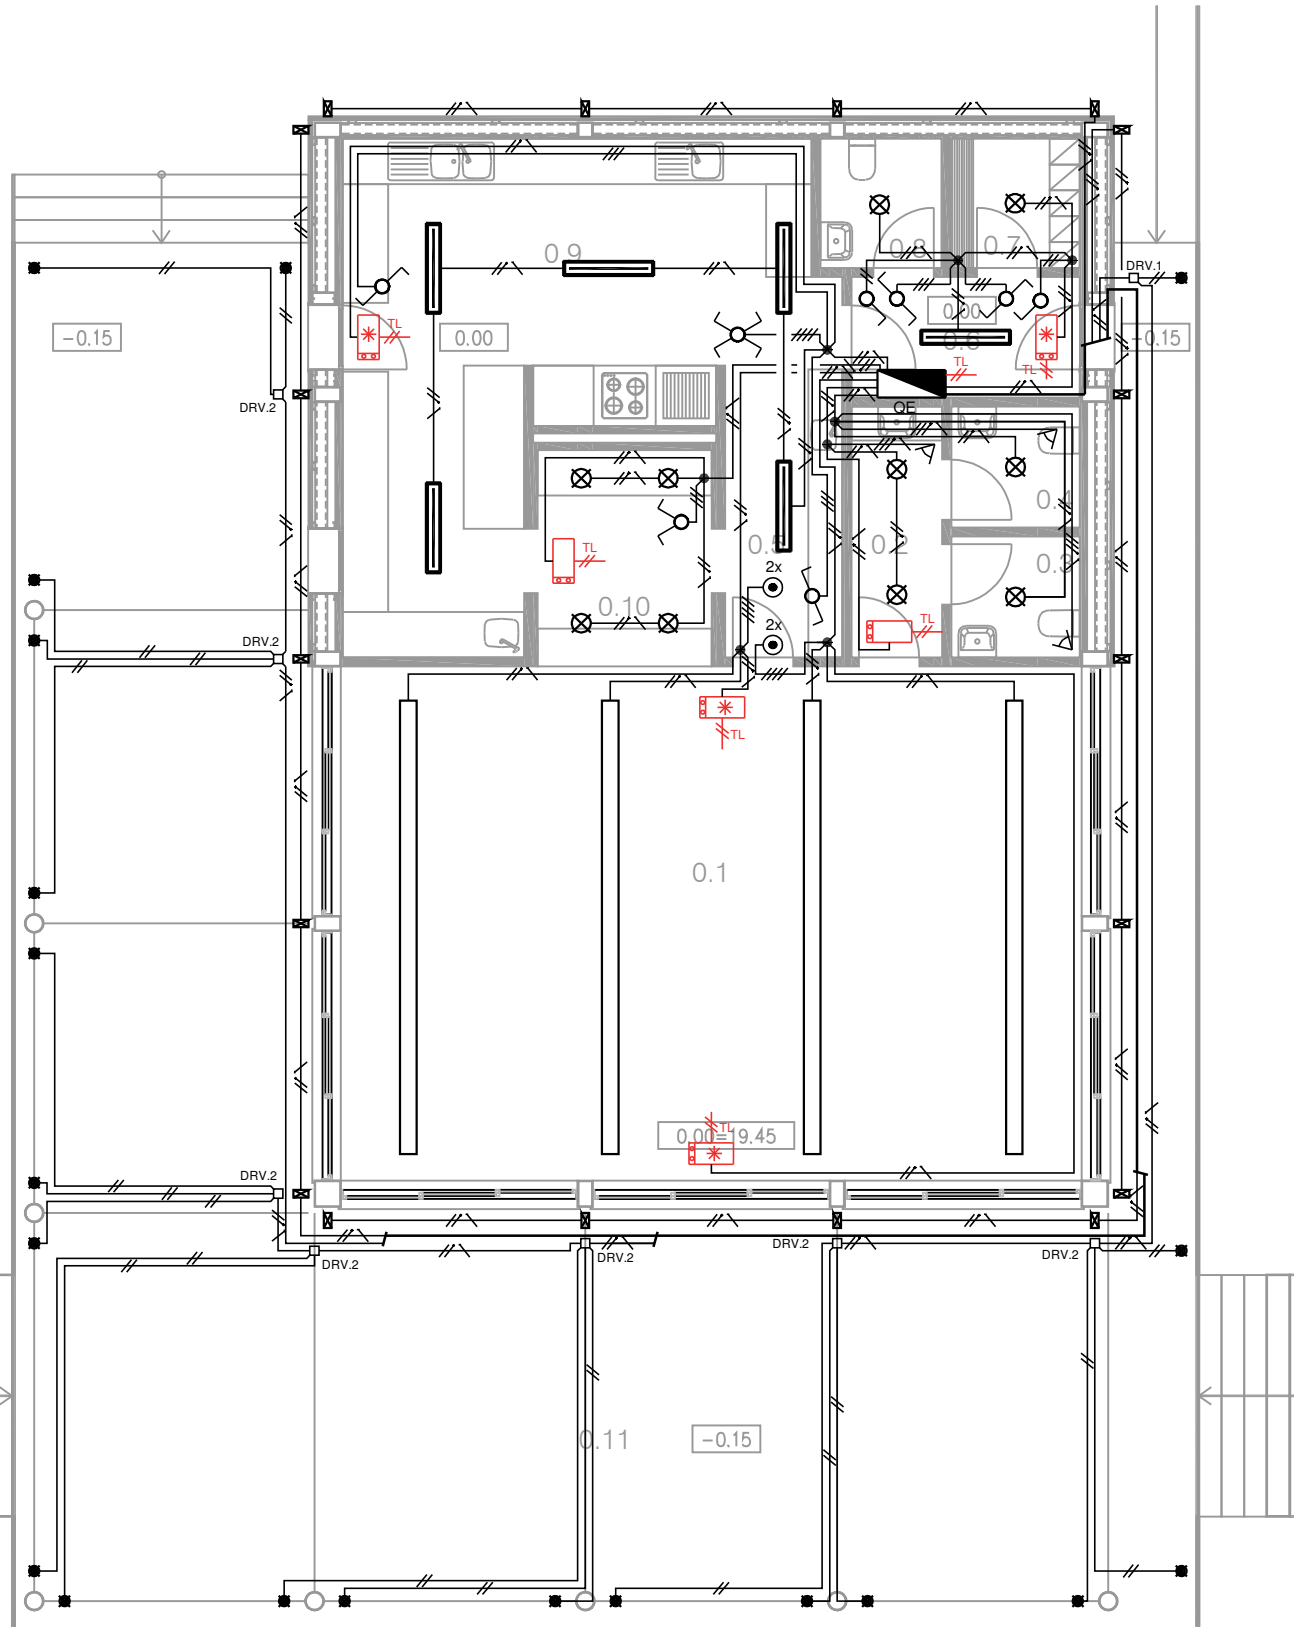

ÁREAS		
COD.	ESPAÇO	ÁREA
0.1	SALA	66.65 M²
0.2	DISTRIBUIÇÃO	3.90 M²
0.3	I.S. HOMENS	2.70 M²
0.4	I.S. SENHORAS	2.70 M²
0.5	CIRCULAÇÃO	6.00 M²
0.6	CIRCULAÇÃO	4.80 M²
0.7	VESTIÁRIO	2.90 M²
0.8	I.S. PESSOAL	2.75 M²
0.9	COZINHA	30.30 M²
0.10	BAR	5.60 M²
0.10	ESPLANADA	167.75 M²

Simbologia Técnica de Eletricidade - Iluminação

REF	SIMBOLO	DESCRIÇÃO
L.001		- Luminária circular, de luz direta, encastrada, IP 44, tecnologia LED
L.002		- Luminária retangular, de luz direta, saliente, IP 65, 1 lâmpada fluorescente, comprimento de 1200mm
L.003		- Luminária do tipo linha contínua, de luz direta, embebido, IP 20, tecnologia LED dimável através de botão de pressão
L.004		- Aplique saliente para exterior, tecnologia LED, IP65
L.005		- Uplight de encastrar para exterior, tecnologia LED, IP68
EME.01		- Bloco autónomo permanente de montagem saliente em tecto ou parede, equipado com sistema de telecomando de série, classe II de isolamento
EME.02		- Bloco autónomo não permanente de montagem saliente em tecto ou parede, equipado com sistema de telecomando de série, classe II de isolamento

Simbologia Técnica de Eletricidade - Aparelhagem de comando

REF	SIMBOLO	DESCRIÇÃO
		- Interruptor, estanque, de montagem encastrada na parede, aplicado em caixa de aparelhagem do tipo I1
		- Comutador de lustre, estanque, de montagem encastrada na parede, aplicado em caixa de aparelhagem do tipo I1
		- Comutador de escada simples, estanque, de montagem encastrada na parede, aplicado em caixa de aparelhagem do tipo I1
		- Inversor, estanque, de montagem encastrada na parede, aplicado em caixa de aparelhagem do tipo I1
		- Detetor de movimento e presença, com ângulo de 180°, de montagem saliente na parede/tecto, IP20
		- Caixa estanque de encastrar para alimentadores de iluminação
		- Botão de pressão para controlo dimável da iluminação, de montagem encastrada na parede, aplicado em caixa de aparelhagem do tipo I1

REVISÃO

DATA

arquitectos associados,lda

modo

Rua 811 Vicente, nº29
2200-127 Sardoal

estudio@modoarquitectos.com
www.modoarquitectos.com

MUNICIPIO DA GOLEGÃ

PARQUE EQUUSPOLIS
ÁREA DE APOIO

ELÉTRICO

EXECUÇÃO

JORGE MAIA ENG.

PISO 0 E COBERTURA
CIRCUITOS DE ILUMINAÇÃO E DE SAGURANÇA

ESCALA: 1/100



E_16081.dwg

Simbologia Técnica de Electricidade - Detecção automática de incêndio

REF	SIMBOLO	DESCRIÇÃO
		- Central de detecção automática de incêndios com alarme luminoso e sonoro
		- Detector óptico de fumos
		- Detector termovelocimétrico
		- Sinalizador luminoso de alarme de incêndio
		- Botoneira manual de alarme de incêndio
		- Sirene de alarme de incêndio, interior
		- Sirene de alarme de incêndio com flash luminoso, exterior

Simbologia Técnica de SCIE- Detecção automática de gases

REF	SIMBOLO	DESCRIÇÃO
		- Central automática de detecção de gás combustível
		- Sinalizador de atmosfera perigosa (gás combustível)
		- Detector de gás combustível
		- Electroválvula de corte de gás combustível

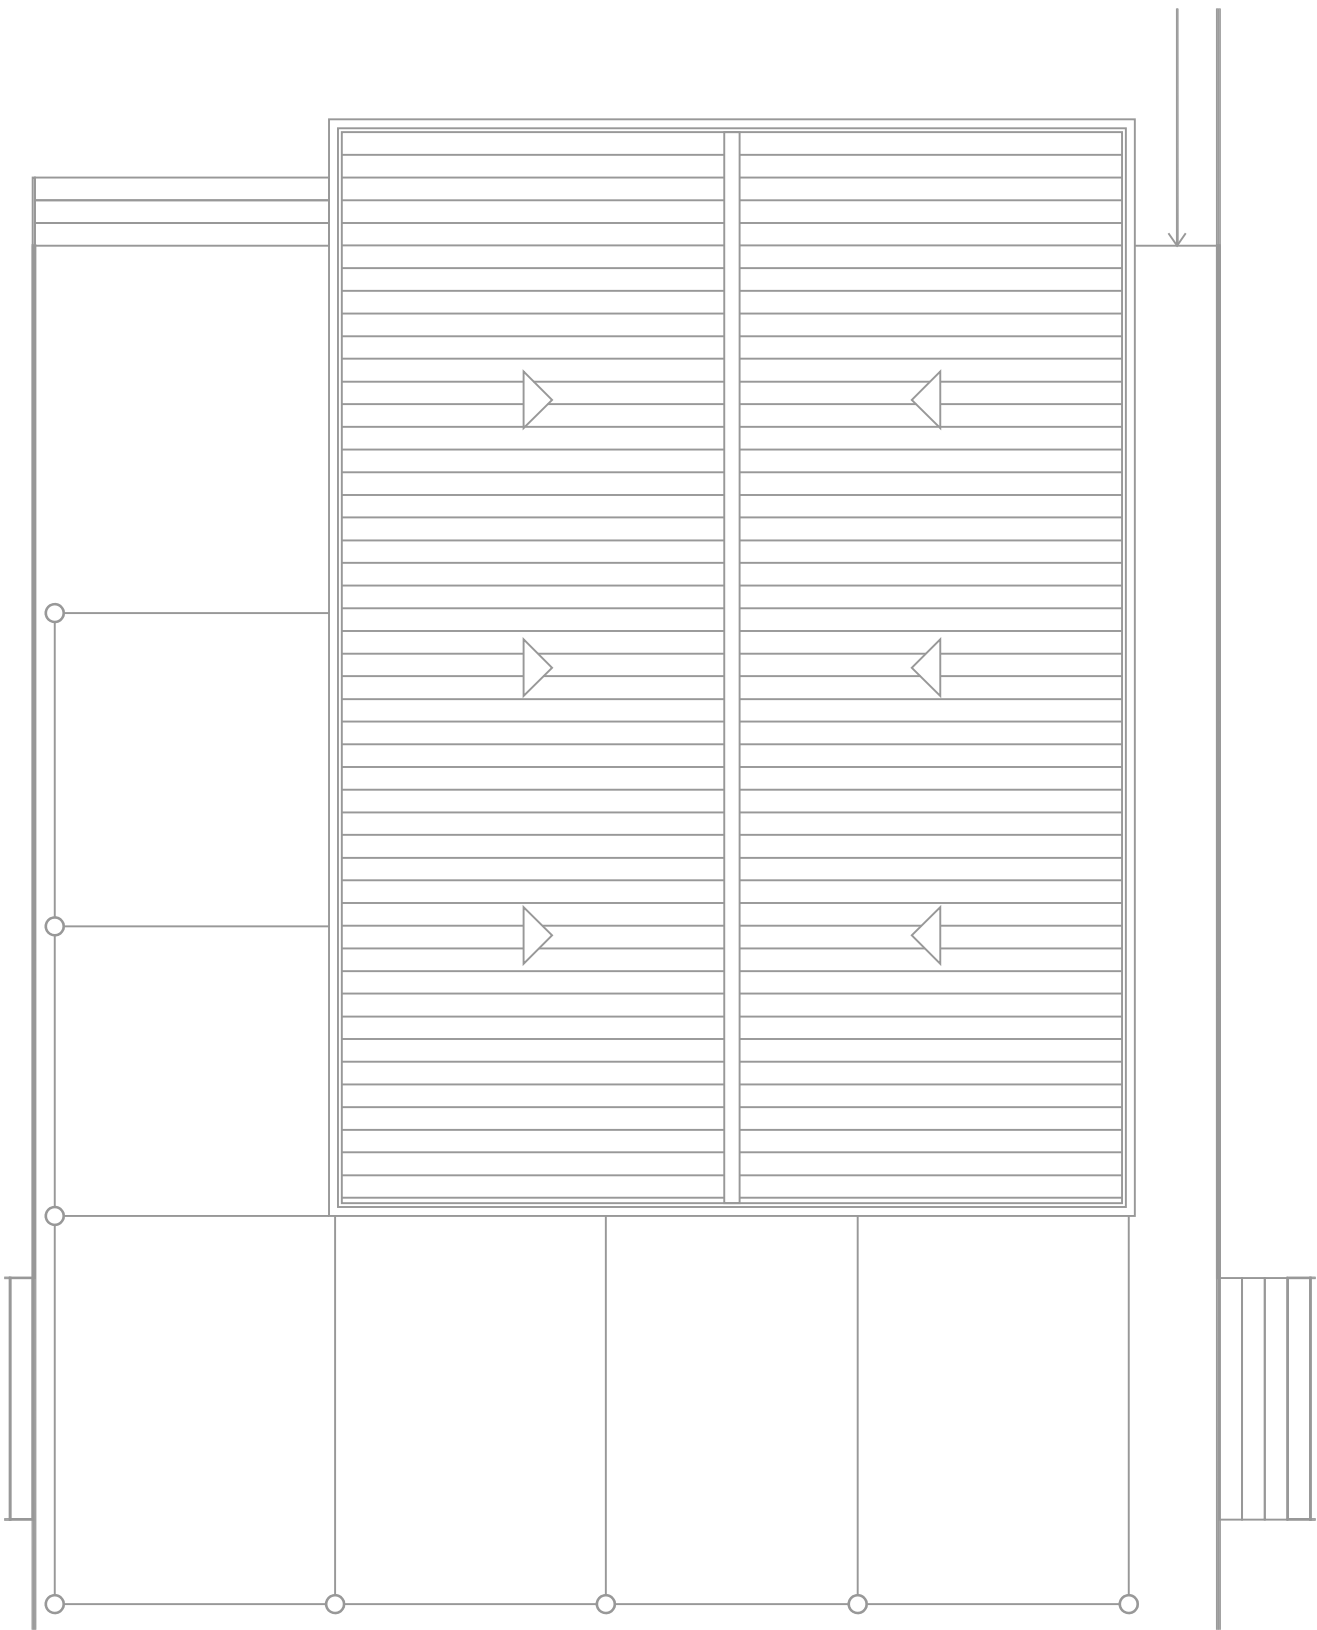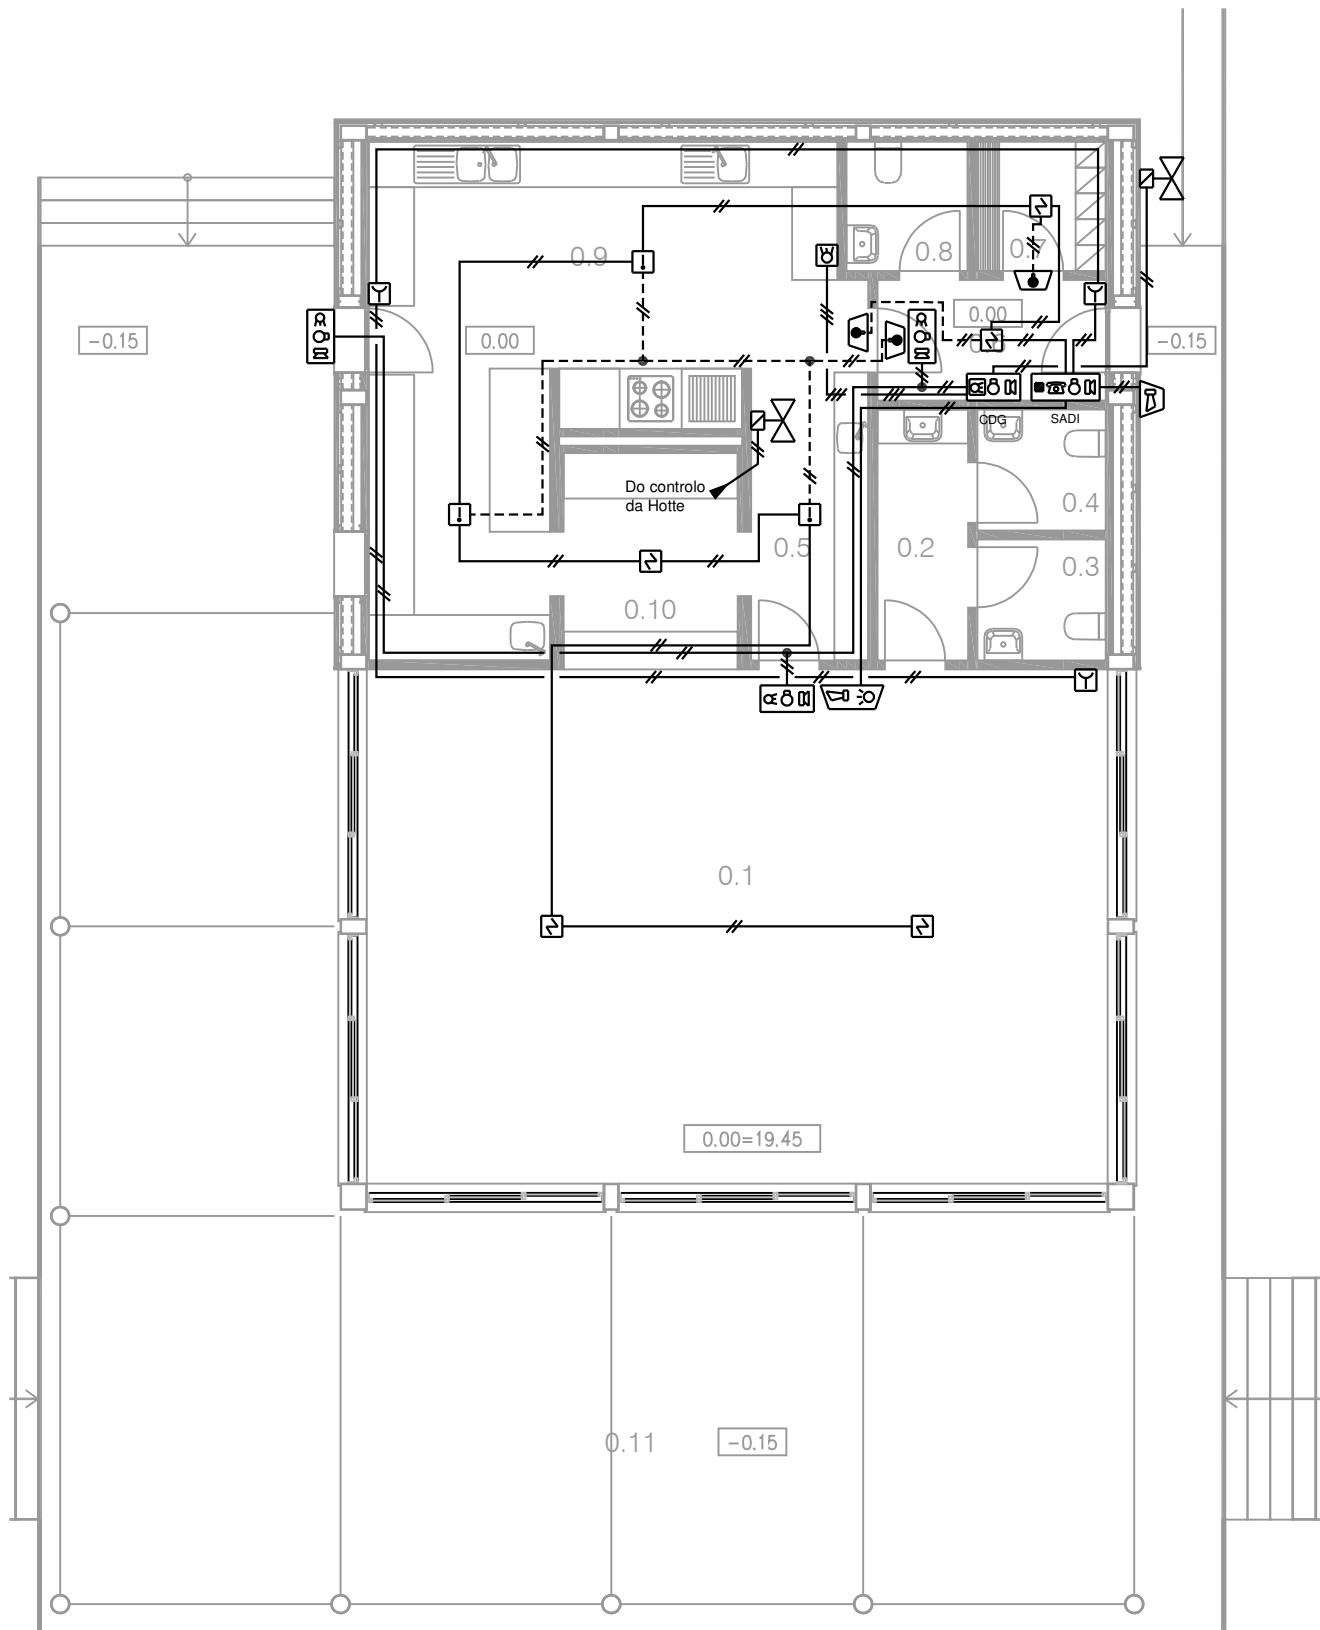

ÁREAS		
COD.	ESPAÇO	ÁREA
0.1	SALA	66.65 M²
0.2	DISTRIBUIÇÃO	3.90 M²
0.3	I.S. HOMENS	2.70 M²
0.4	I.S. SENHORAS	2.70 M²
0.5	CIRCULAÇÃO	6.00 M²
0.6	CIRCULAÇÃO	4.80 M²
0.7	VESTIÁRIO	2.90 M²
0.8	I.S. PESSOAL	2.75 M²
0.9	COZINHA	30.30 M²
0.10	BAR	5.60 M²
0.10	ESPLANADA	167.75 M²

REVISÃO DATA

arquitectos associados, lda
modo
Rua 811 Vicente, n.º29
2200-127 Sardoal
atelier@modoarquitectos.com
www.modoarquitectos.com

MUNICIPIO DA GOLEGÃ

PARQUE EQUUSPOLIS
ÁREA DE APOIO

ELÉTRICO EXECUÇÃO
JORGE MAIA ENG.

PISO 0 E COBERTURA
SISTEMA AUTOMÁTICO DE DETECÇÃO
DE INCÊNDIO E GASES
ESCALA: 1/100