MUNICÍPIO DE GOLEGÃ

EDITAL 47 / 2021

Desafetação de Parcela de Terreno do Domínio Público para o Domínio Privado do Município da Golegã - Parcela de Terreno 87,00m2 - Estrada Municipal de Vale Pintos

----------José Veiga Maltez, Dr., Presidente da Câmara Municipal da Golegã:----------

----------Faz público, que a Câmara Municipal, na reunião ordinária realizada a oito de julho de dois mil e vinte e um, deliberou autorizar a desafetação do domínio publico para o domínio privado do Município da Golegã, da parcela de terreno com a área de 87,00m², na - Estrada Municipal de Vale Pintos, de forma a reunir os pressupostos necessários à apresentação da Assembleia Municipal, para efeitos da sua integração do domínio privado do Município da Golegã, com vista à constituição de um novo lote, acionando previamente os mecanismos legais que antecedem a submissão da proposta a deliberação da Assembleia Municipal, nos termos da alínea 1) do nº 1 do artigo 25º da Lei nº 75/2013, de 12 de setembro.----------

A parcela de terreno, a desafetar, encontra-se identificada na planta em anexo, à escala 1/500, que faz parte integrante do Presente Edital.----------

Assim, e nos termos da alínea d), do nº 1 do artigo 124º do Código do Procedimento Administrativo, para efeitos de desafetação do domínio público da referida área, no caso de oposição, poderão os interessados, apresentar a sua exposição por escrito, devidamente fundamentada, indicando a qualidade em que o fazem, podendo ser entregue em mão, por correio para o Município da Golegã, Largo D. Manuel I, 2150-128 Golegã, ou por correio eletrónico para angela.amaro@cm-golega.pt, no prazo de 15 dias, contados da afixação do presente edital nos locais de estilo e divulgação do mesmo no portal do Município, em www.cm-golega.pt.----------

MUNICÍPIO DE GOLEGÃ

O processo poderá ser consultado no Serviço de Património desta Câmara Municipal, dentro do Horário de Expediente. ----------

----------Para constar se publica o presente e outros de igual teor que vão ser afixados nos lugares públicos de estilo.----------

Paços do Concelho de Golegã, 06/09/2021

O Presidente da Câmara Municipal

(José Veiga Maltez, Dr.)

Município de Golegã – Largo D. Manuel I - 2150-128 Golegã – NIPC 506 563 774
Tel.: 249 979 050 - geral@cm-golega.pt - www.cm-golega.pt

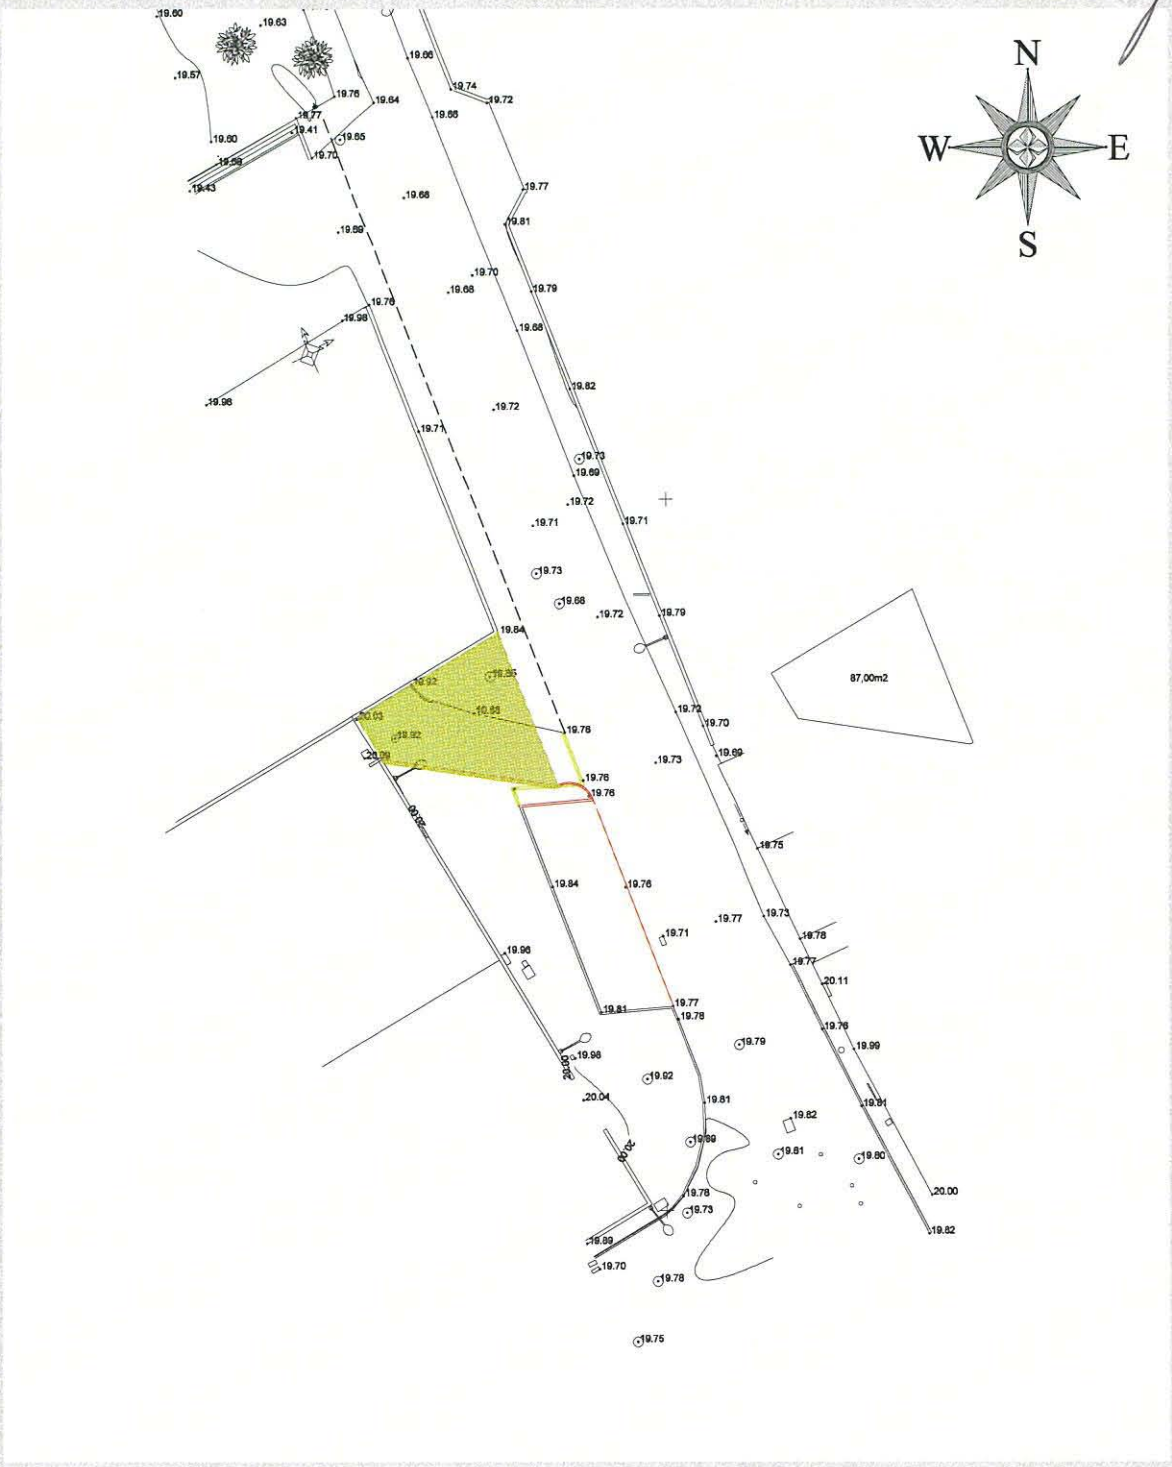

D.O.U.A. - Divisão de Obras Urbanismo e Ambiente			
Entidade Promotora: Câmara Municipal de Golegã			
Projecto: CONSTRUÇÃO DE CAIS			
Descrição: DESAFECTAÇÃO DE 87,00M2 DE TERRENO DO DOMÍNIO PÚBLICO			
Contem: POLIGNO A DESAFECTAR SOBRE LEVANTAMENTO TOPOGRÁFICO	Arquivo	Inicial	Des.Nº
Local da Obra: ESTRADA DE VALE DE PINTOS ZONA INDUSTRIAL DE GOLEGÃ	Arquivo	Alteração	Des. Bispo
Tipo de Obra	Escala 1/500	Alteração	O Técnico Arq.Joana

MUNICÍPIO DE GOLEGÃ Capital do Cavalo