

QE



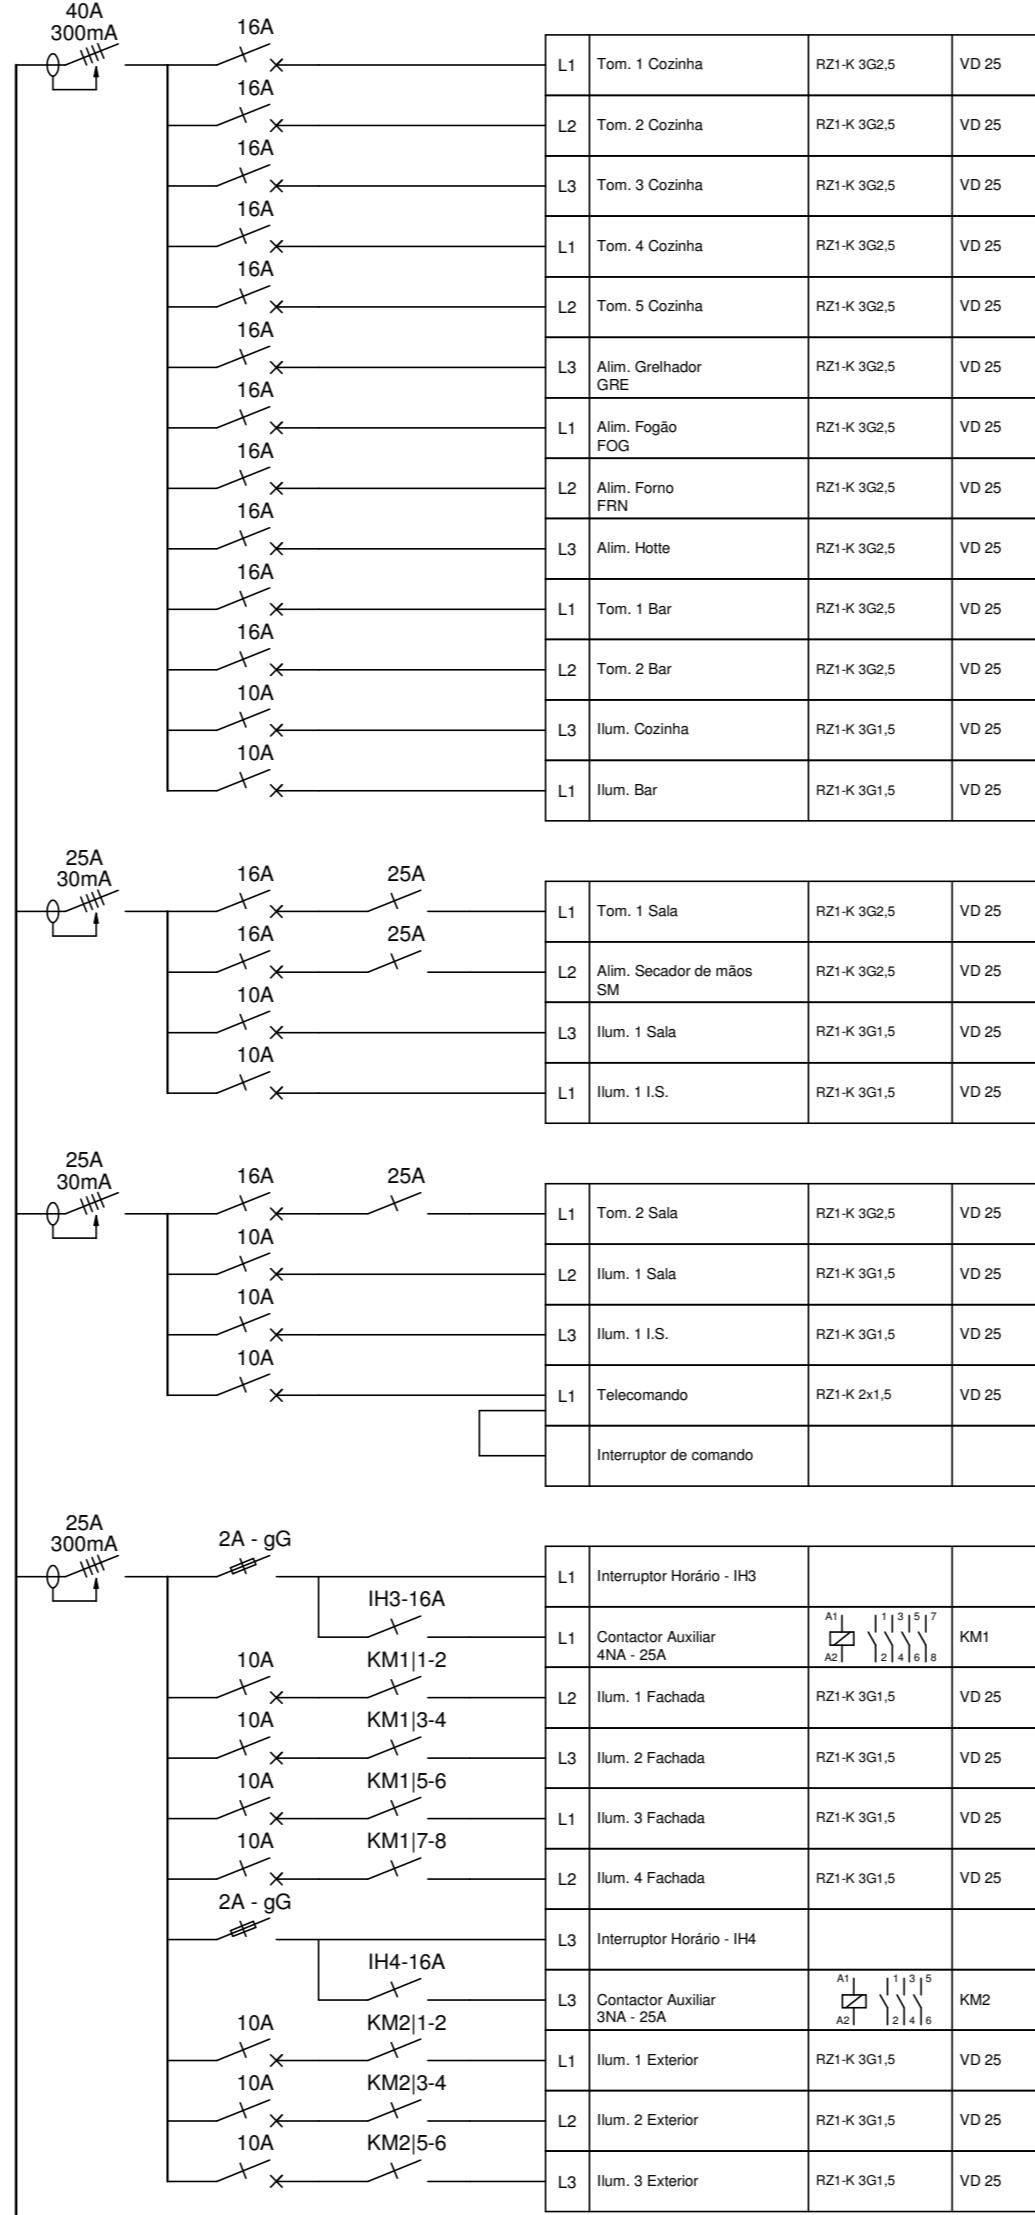


Diagrama de quadros

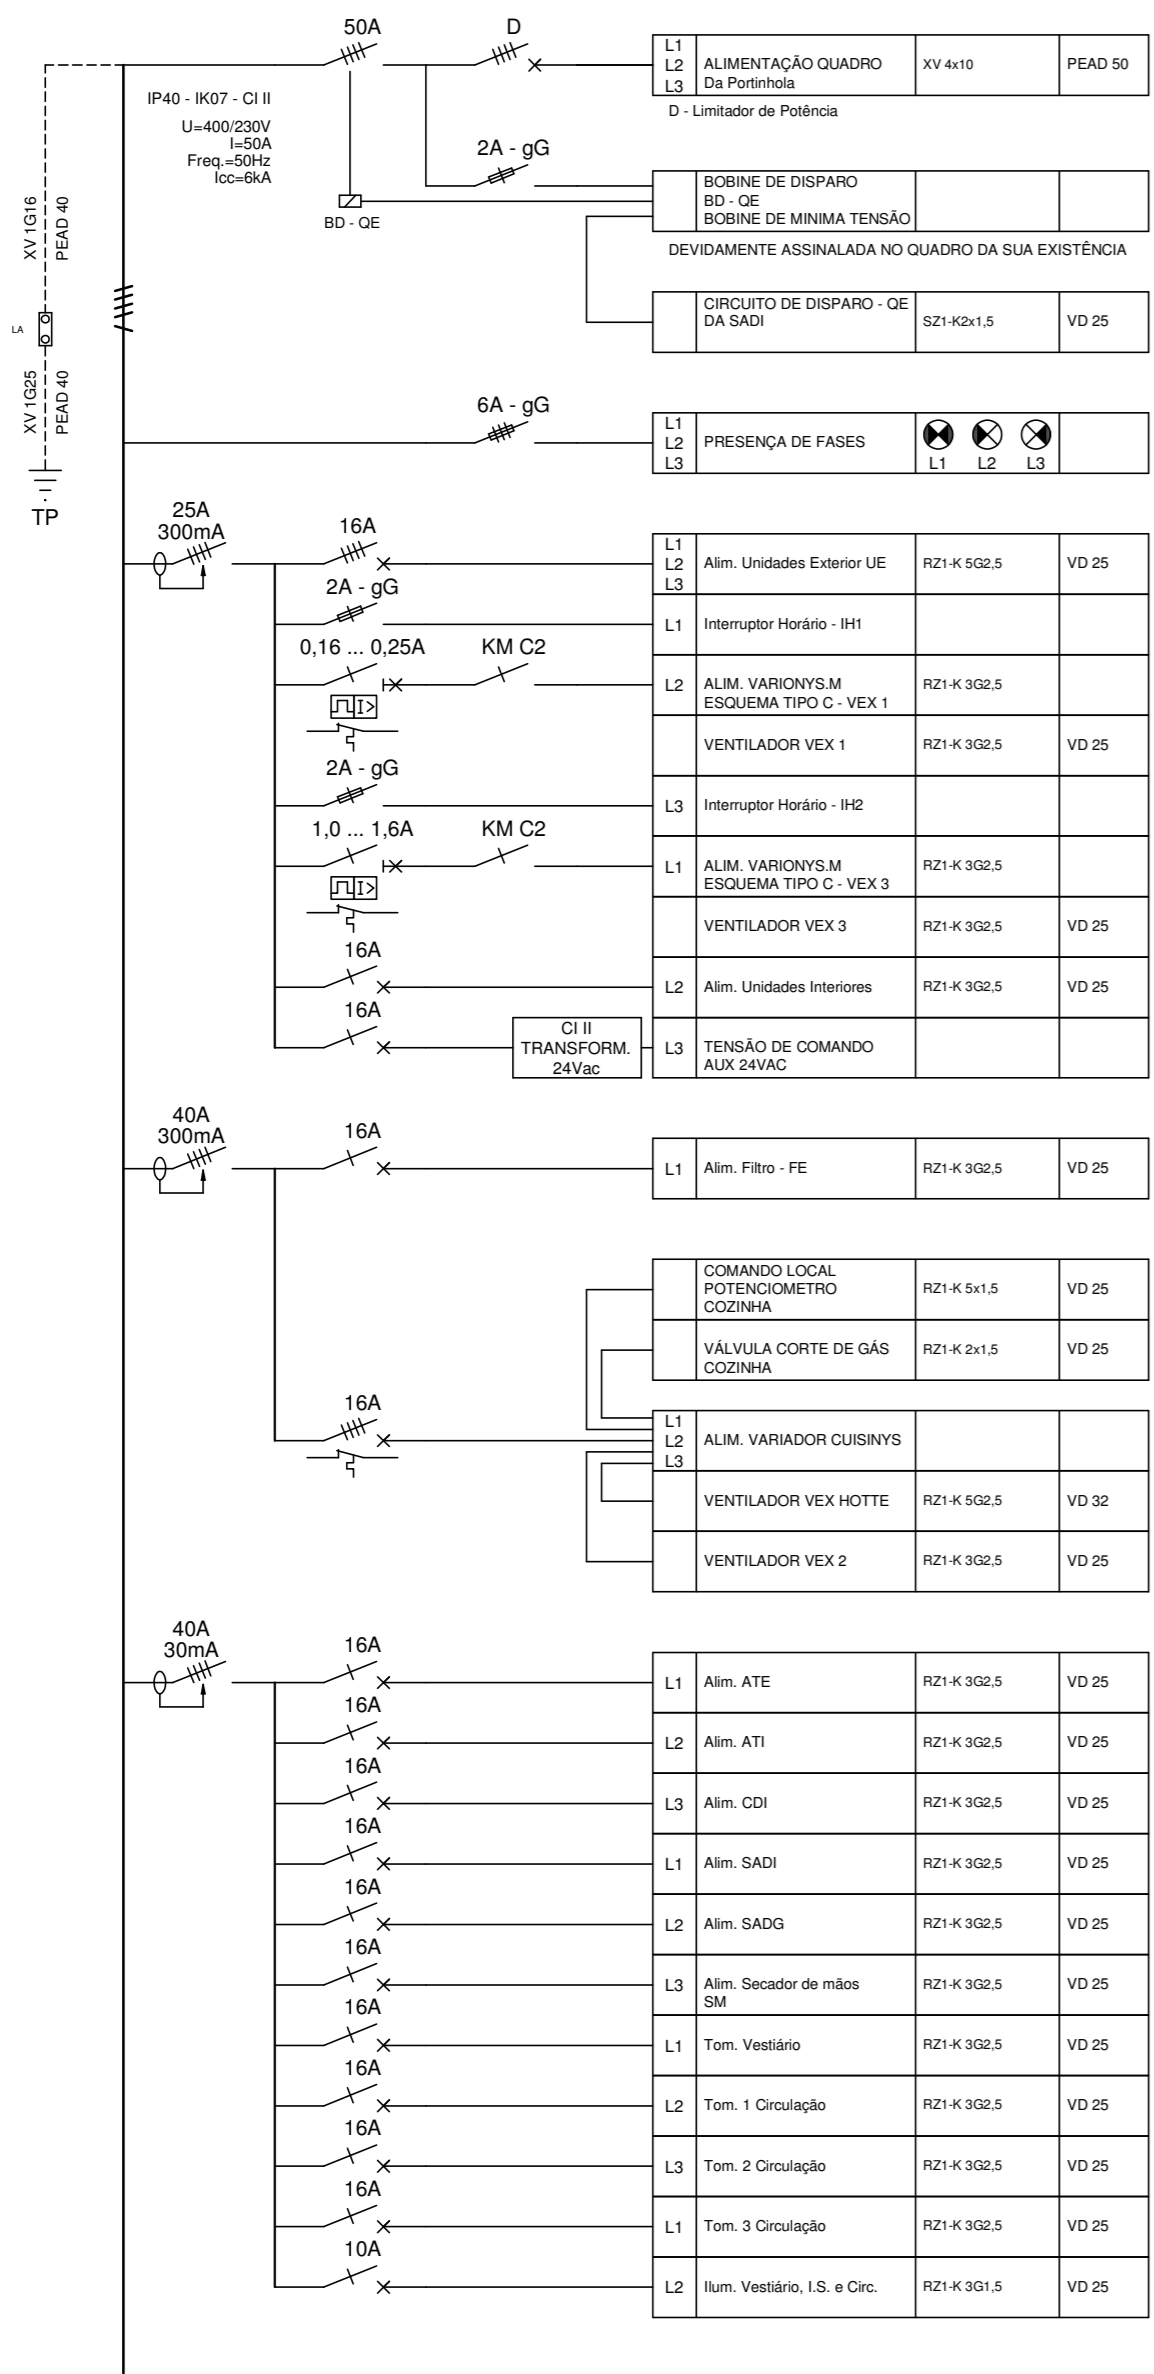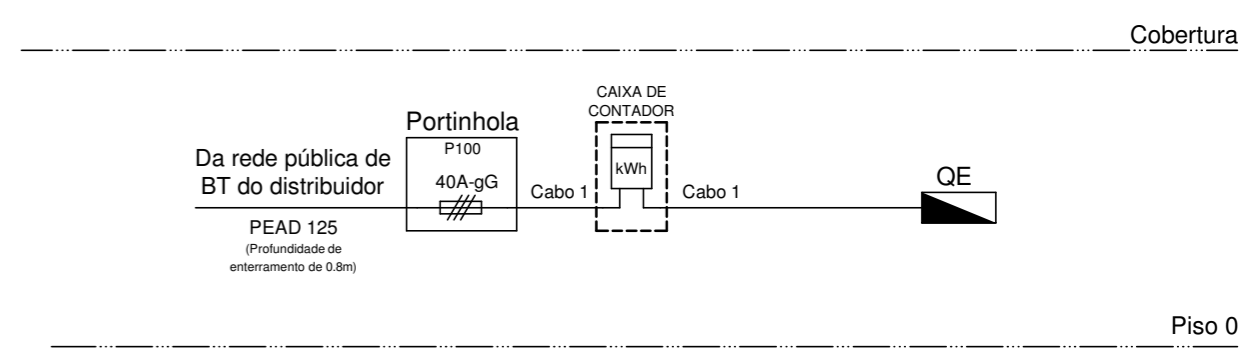

REVISÃO DATA

arquitectos associados,lda  
**modo**  
 Rua 811 Vicente, nº29  
 2200-127 Sardoal  
 atelier@modoarquitectos.com  
 www.modoarquitectos.com

MUNICIPIO DA GOLEGÃ

PARQUE EQUUSPOLIS  
 ÁREA DE APOIO


ELÉTRICO EXECUÇÃO  
 JORGE MAIA ENG.

DIAGRAMA E ESQUEMA DE QUADRO ELÉTRICO  
 QE


ESCALA: SE

# ESQUEMA TIPO H

## Bobine de mínima tensão

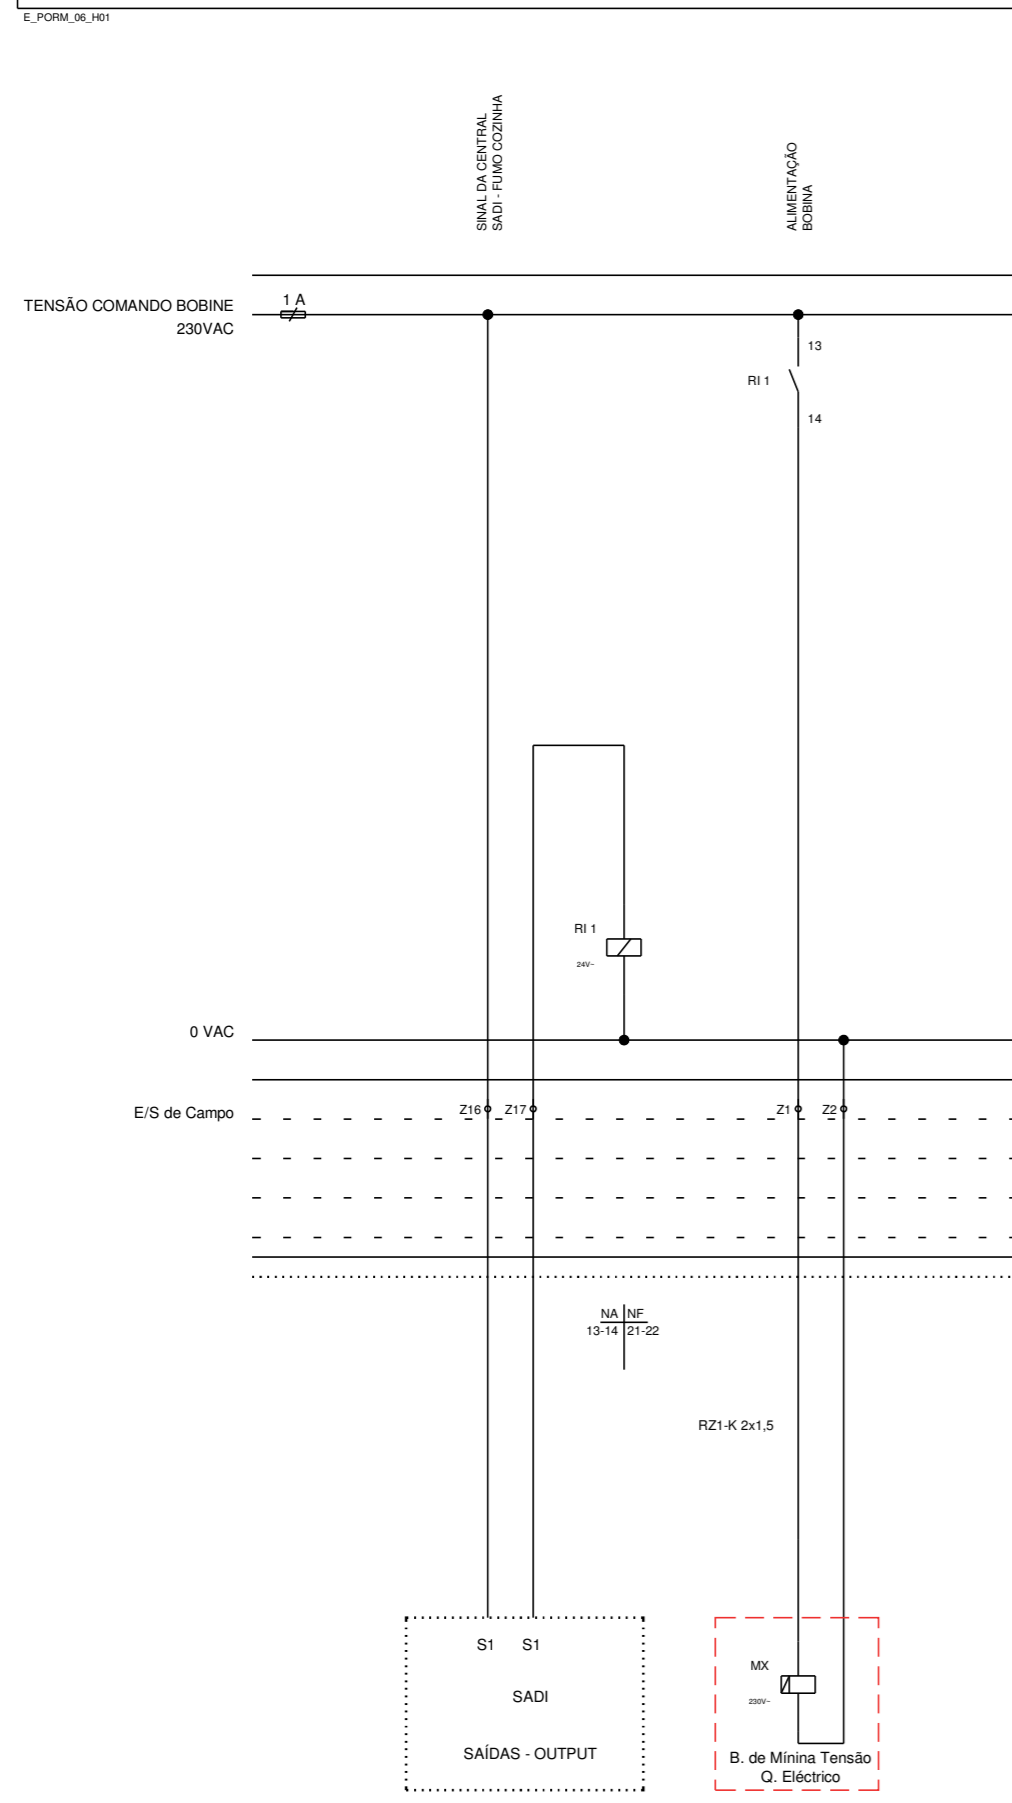


Esquema da SADI

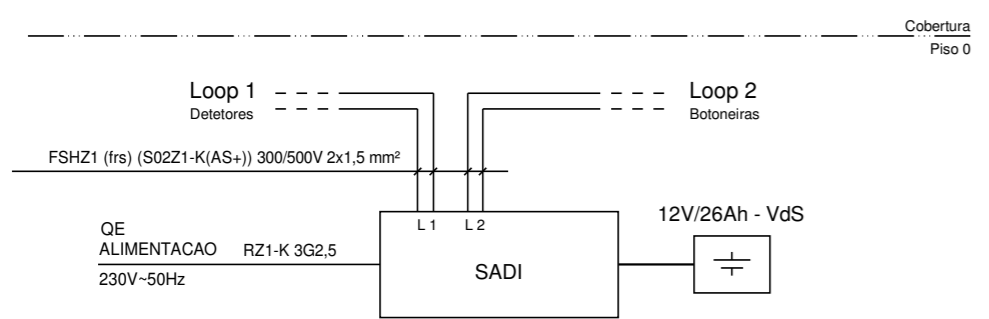


# ESQUEMA TIPO C


## Ventiladores com variador de frequência (VEX 1 e 3)

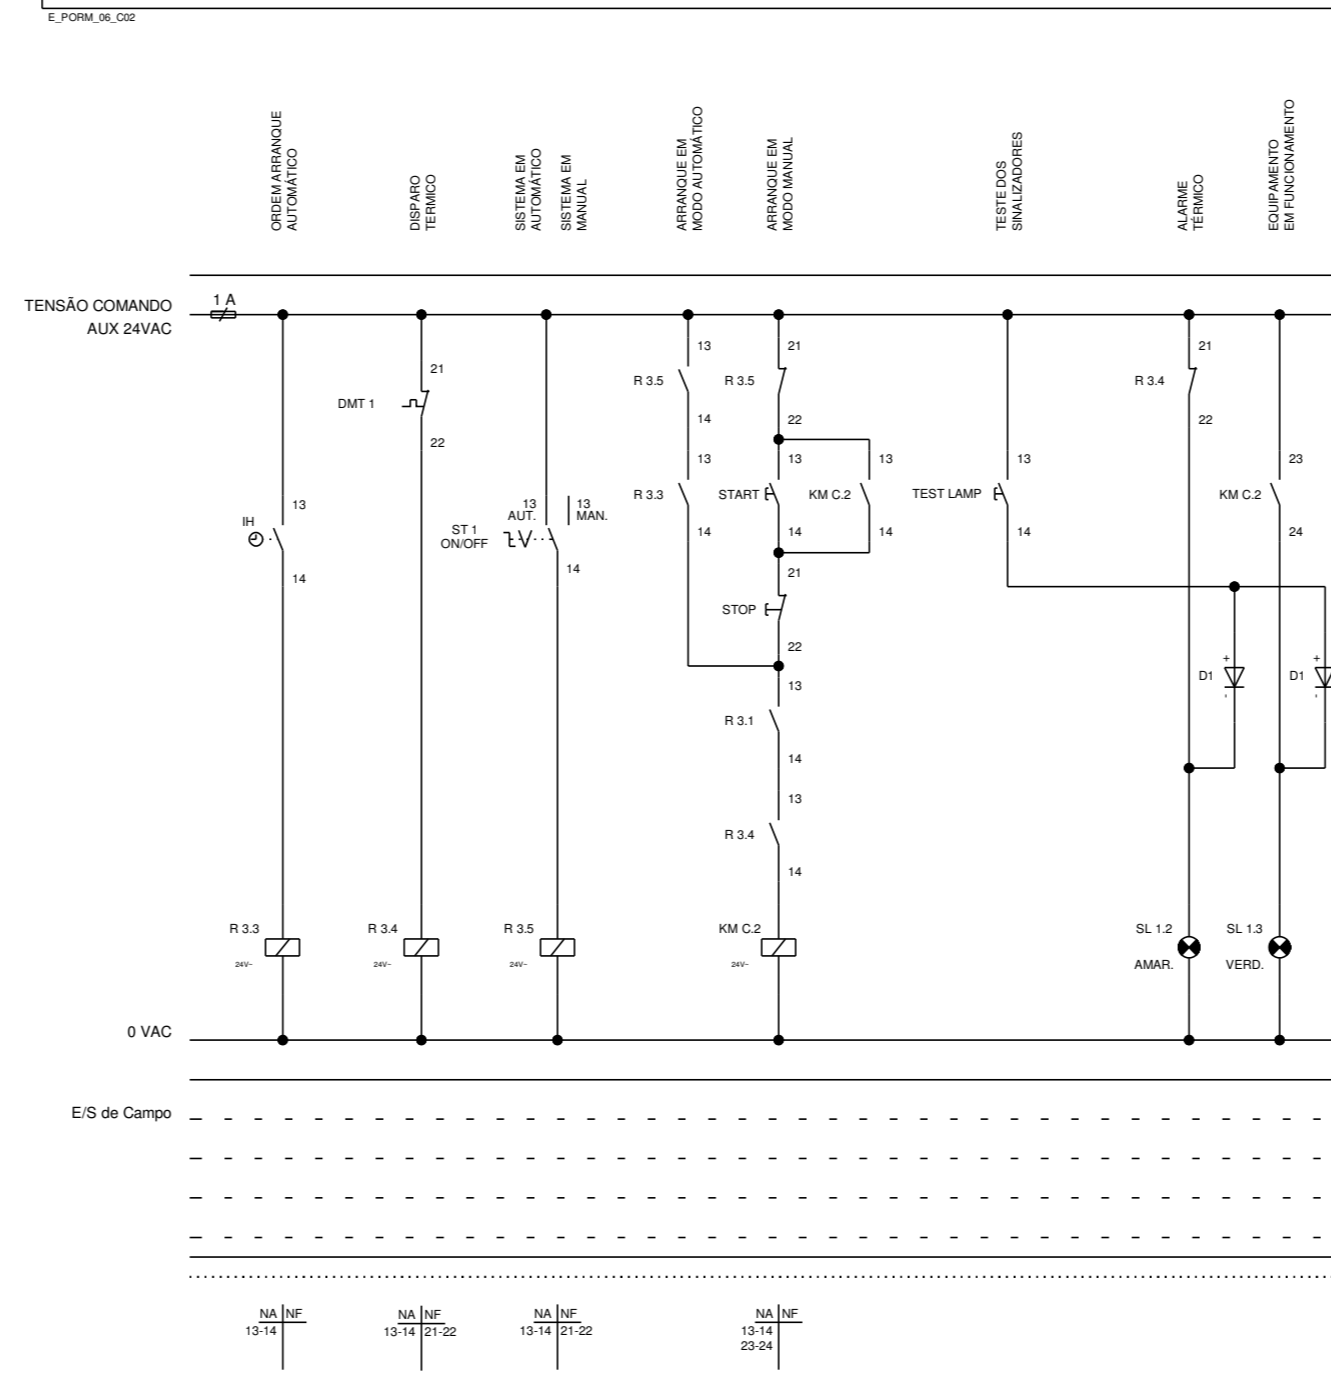


Esquema da SADG

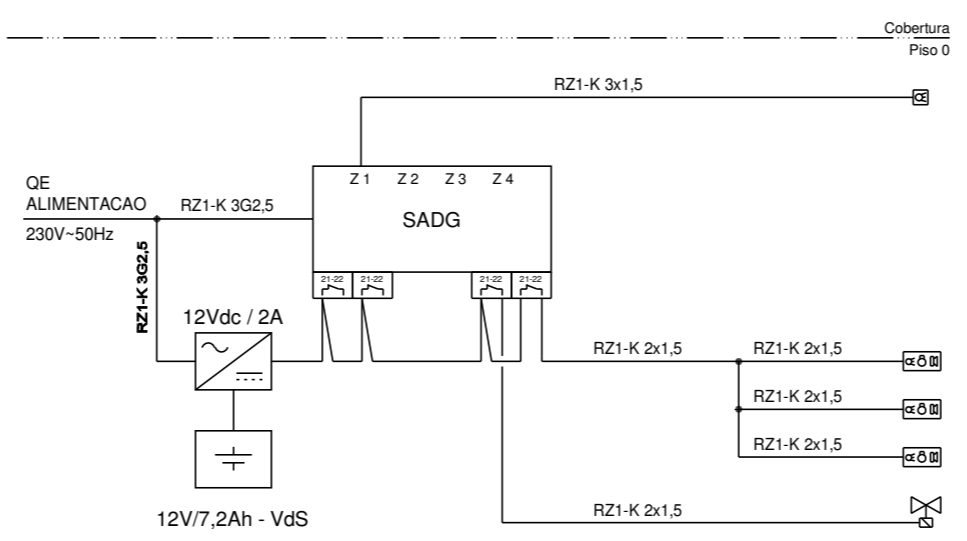

# Vizinhanças das Canalizações Enterradas

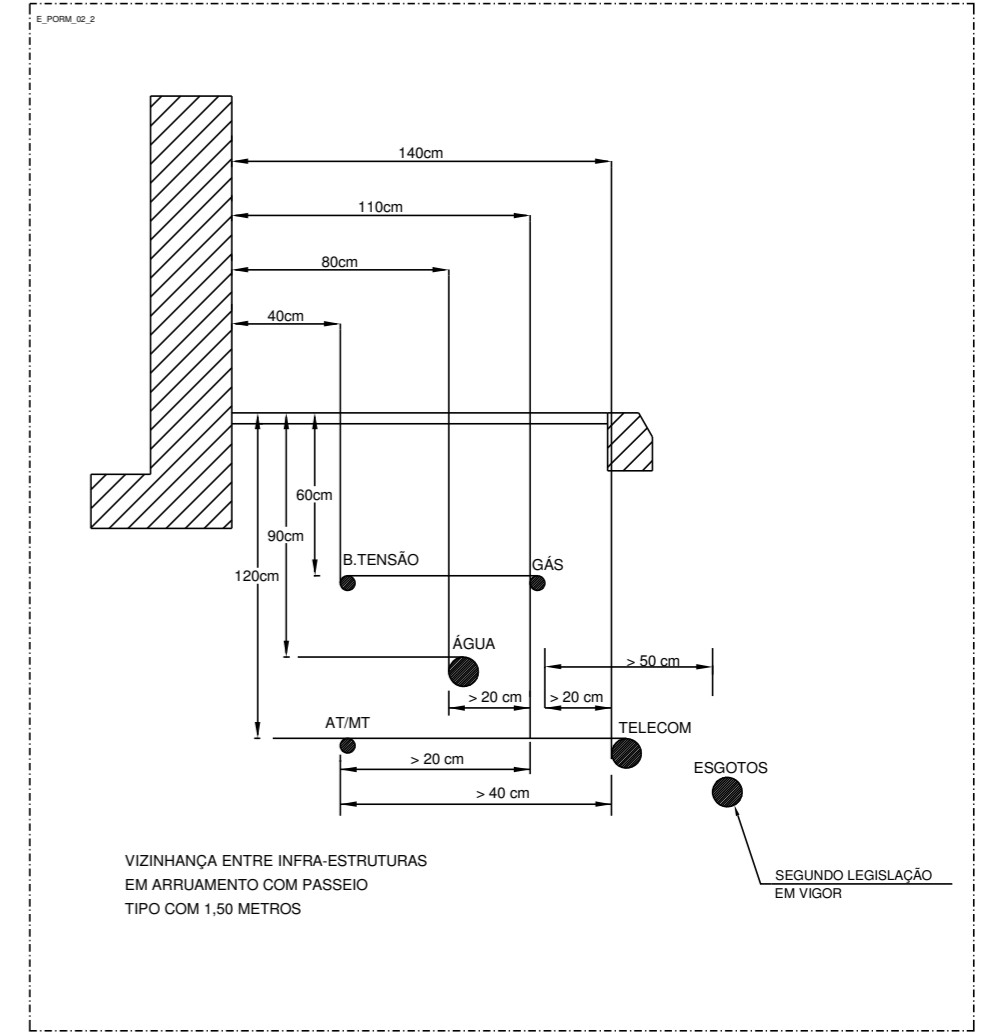

# Profundidade das Canalizações Enterradas

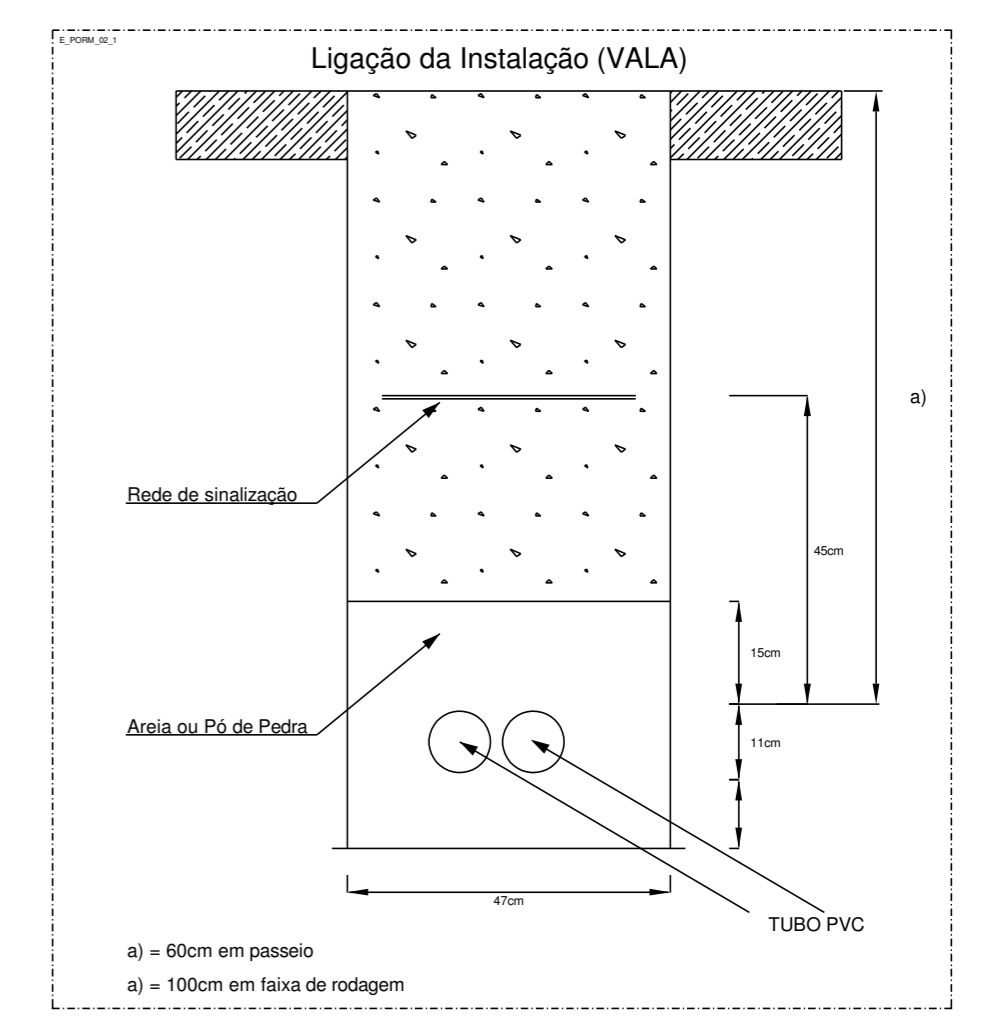

REVISÃO \_\_\_\_\_ DATA \_\_\_\_\_  
 arquitectos associados, lda  
**modo**  
 Rua 811 Vicente, nº29  
 2200-127 Sardoal  
 atelier@modoarquitectos.com  
 www.modoarquitectos.com

MUNICIPIO DA GOLEGÃ

PARQUE EQUUSPOLIS  
 ÁREA DE APOIO

AVAC EXECUÇÃO  
 JORGE MAIA ENG.

PROMENORES

ESCALA: SE